TEATRO ARIOSTO – REGGIO EMILIA

opera: .

PIANTA GENERALE Scala 1:50

Scene : .	Regia : .
	Data : .

LEGENDA

- T.N.U. TAGLIO NON UTILIZZABILE
- F QUADRO FONICA
- P1 PRESE ELETTRICHE
- QE5 QUADRO ELETTRICO
- QG QUADRO GENERALE
- QS QUADRO SPINAMENTI
- P ESTINTORI A POLVERE
- C.0.2 ESTINTORI A CO2
- UNI45 MANICHETTE ANTINCENDIO
- MICROFONO CHIAMATA CAMERINI

1° AMERICANA LUCI
1 T.N.U.
2 T.N.U.
3 T.N.U.
4 T.N.U.
Quinte Sipario
Mantovana Mobile
Sipario Storico
Mantovana fissa

2° AMERICANA LUCI
T.N.U. 6 … T.N.U. 19

3° AMERICANA LUCI
T.N.U. 20 … T.N.U. 37

4° AMERICANA LUCI
T.N.U. 38 … T.N.U. 68

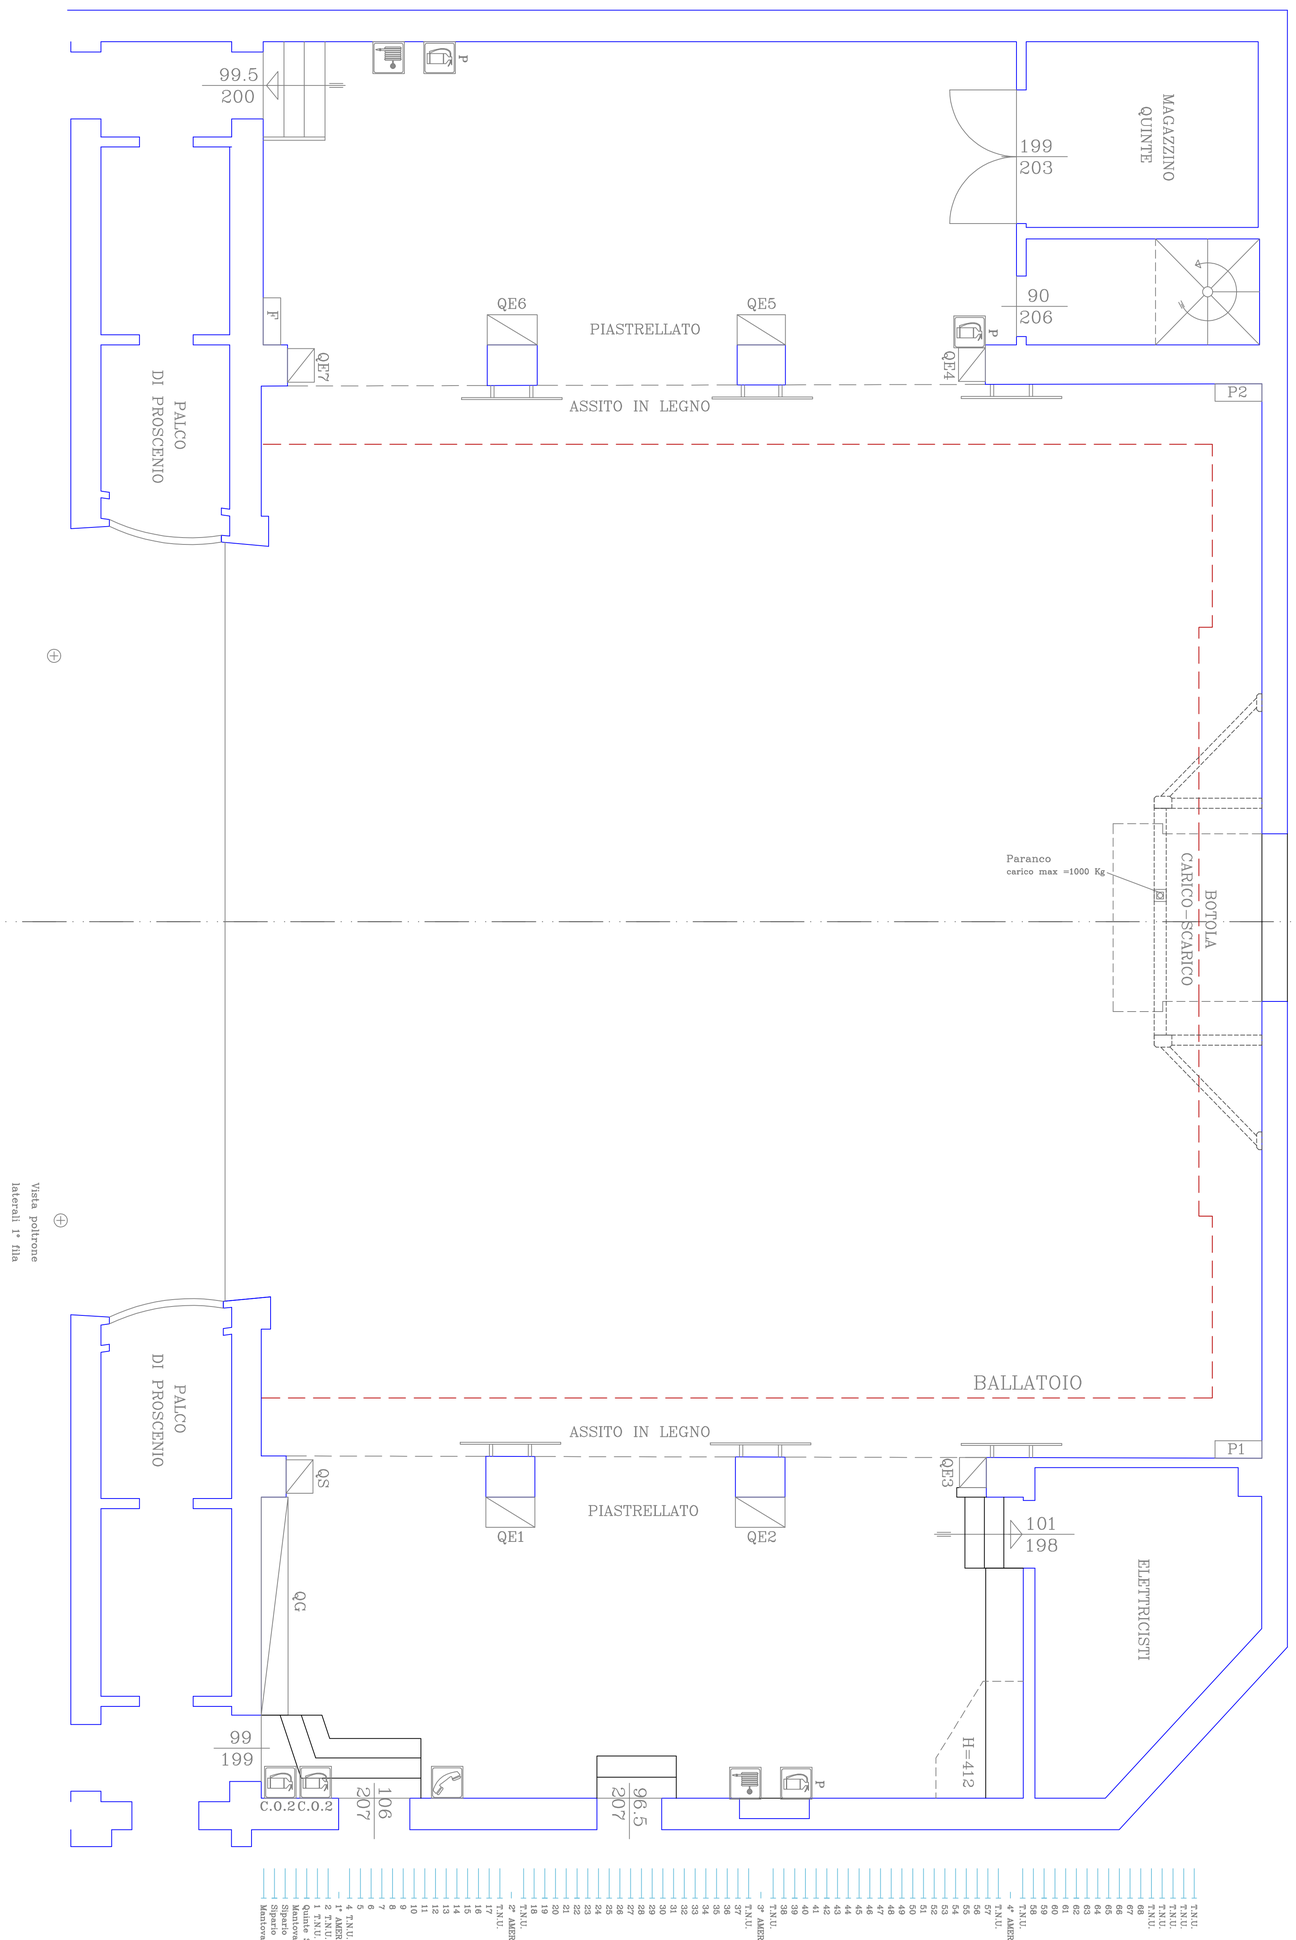
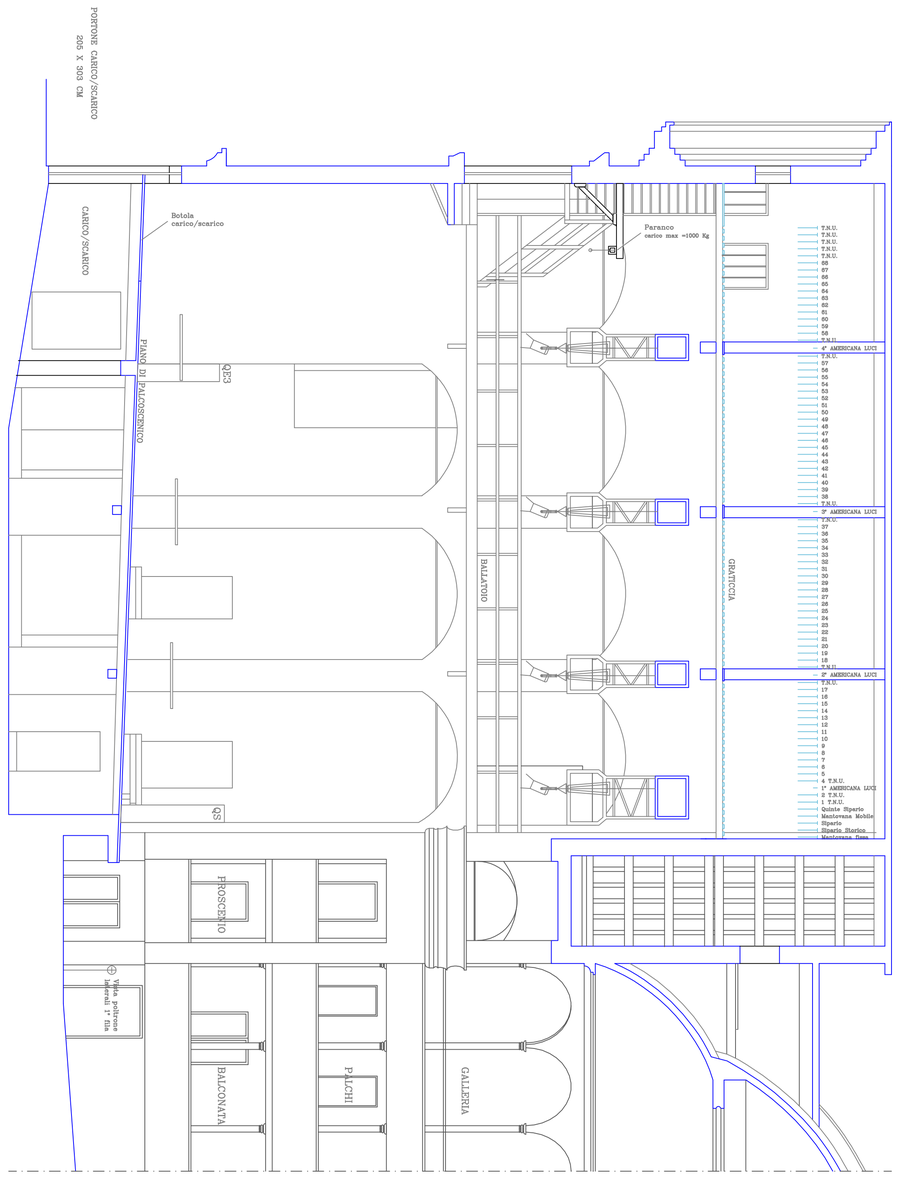
TEATRO ARIOSTO – REGGIO EMILIA	
opera: .	
SEZIONE LONGITUDINALE Scala 1:50	
Scene : .	Regia : .
	Data : .